


PROSPETTO C

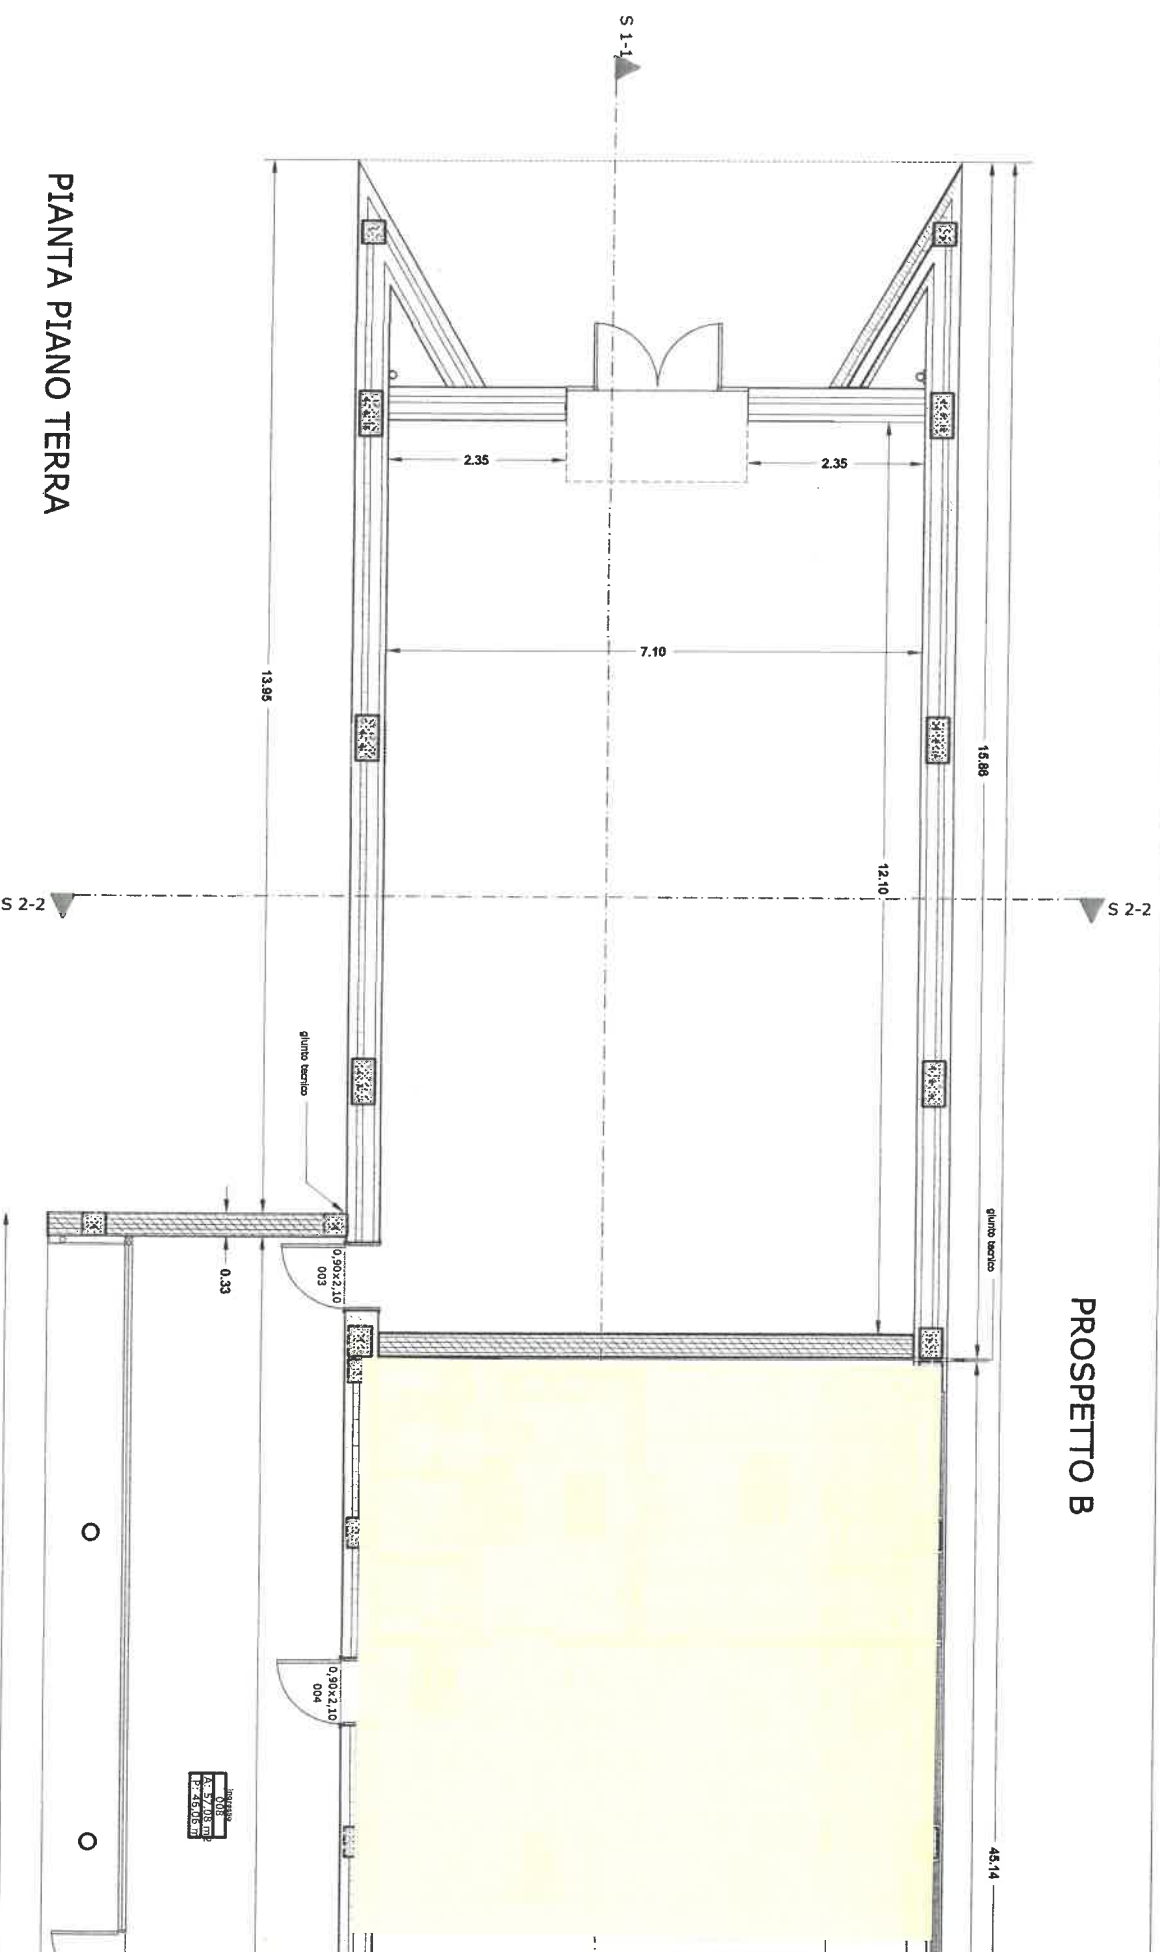

PIANTA PIANO TERRA

PROSPETTO A

SEZIONE 1-1

